


PLANO ESQUEMATICO POSTE DE CONCRETO

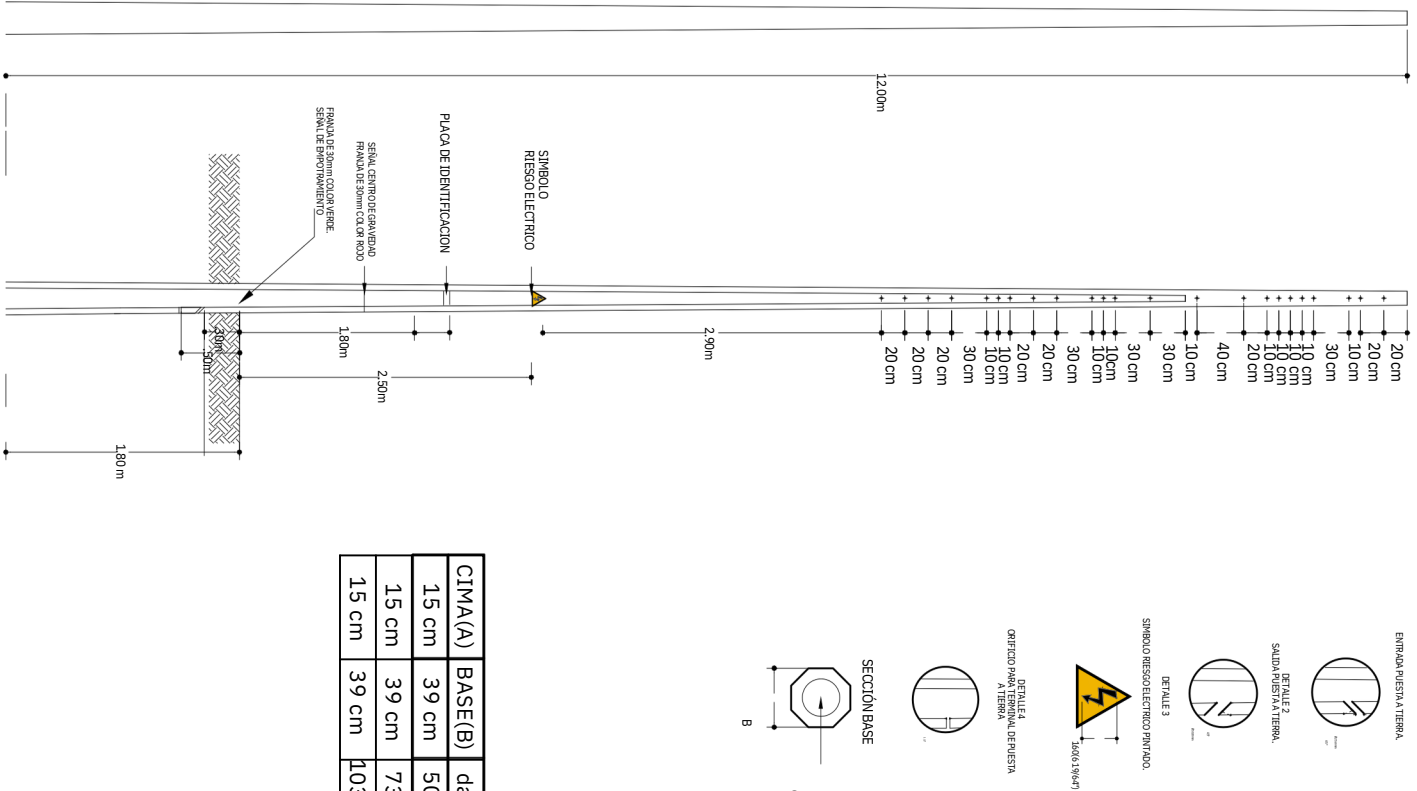

CIMA(A)	BASE(B)	dan/Kgf
15 cm	39 cm	500/510
15 cm	39 cm	735/750
15 cm	39 cm	1030/1050

POSTE DE CONCRETO VIBRADO 12 m OCTOGONAL



FECHA DE EMISIÓN:
09/08/2024.

VERSIÓN:1

PROCESO:
PRODUCCIÓN