PLANO ESQUEMATICO POSTE DE CONCRETO

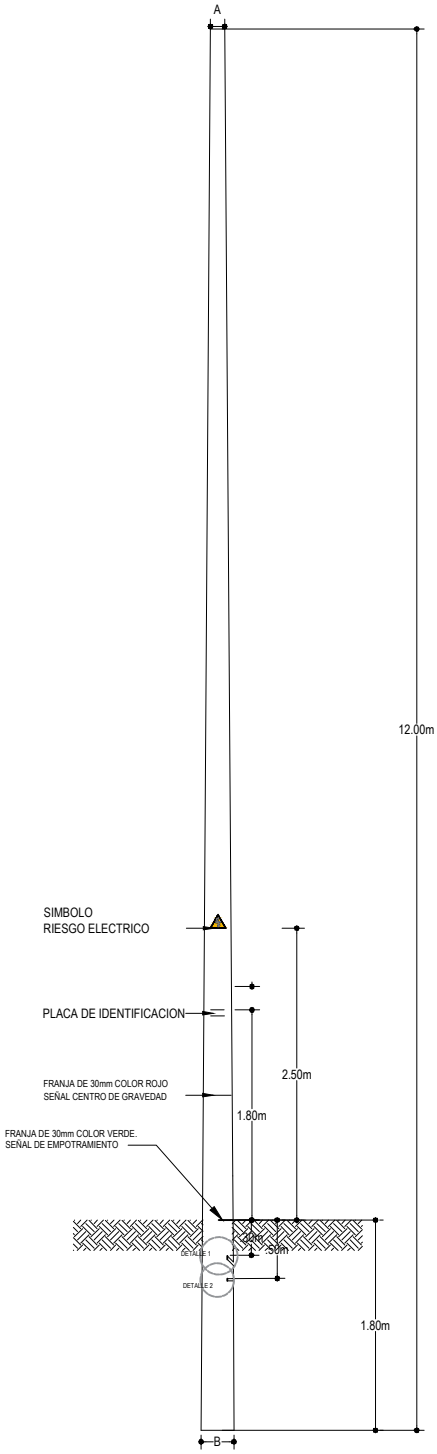

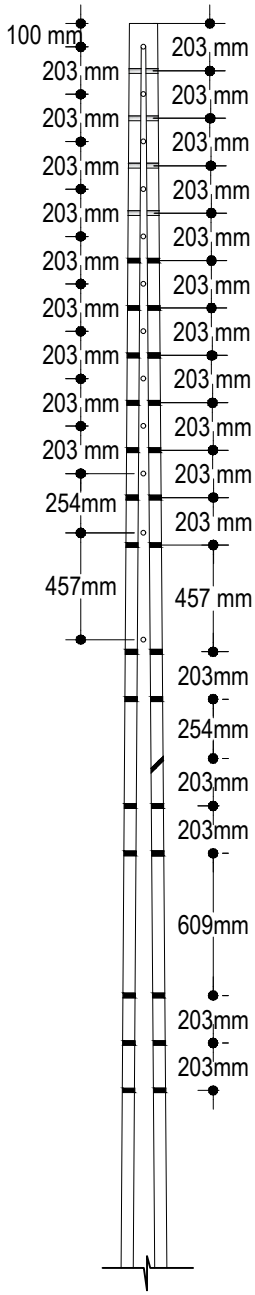

CIMA(A)	BASE(B)	daN/Kgf
14 cm	32 cm	500/510
16 cm	34 cm	735/750
19 cm	37 cm	1030/1050
20 cm	38 cm	1324/1350
23,5 cm	41,5 cm	1600/1630
27 cm	45 cm	2500/2550
34 cm	52 cm	4000/4080

POSTES CAMEL
Fabricamos Calidad

POSTE DE CONCRETO VIBRADO 12 m

FECHA DE EMISIÓN:
09/08/2024.

VERSIÓN:1

PROCESO:
PRODUCCIÓN