


PLANO ESQUEMATICO POSTE DE CONCRETO

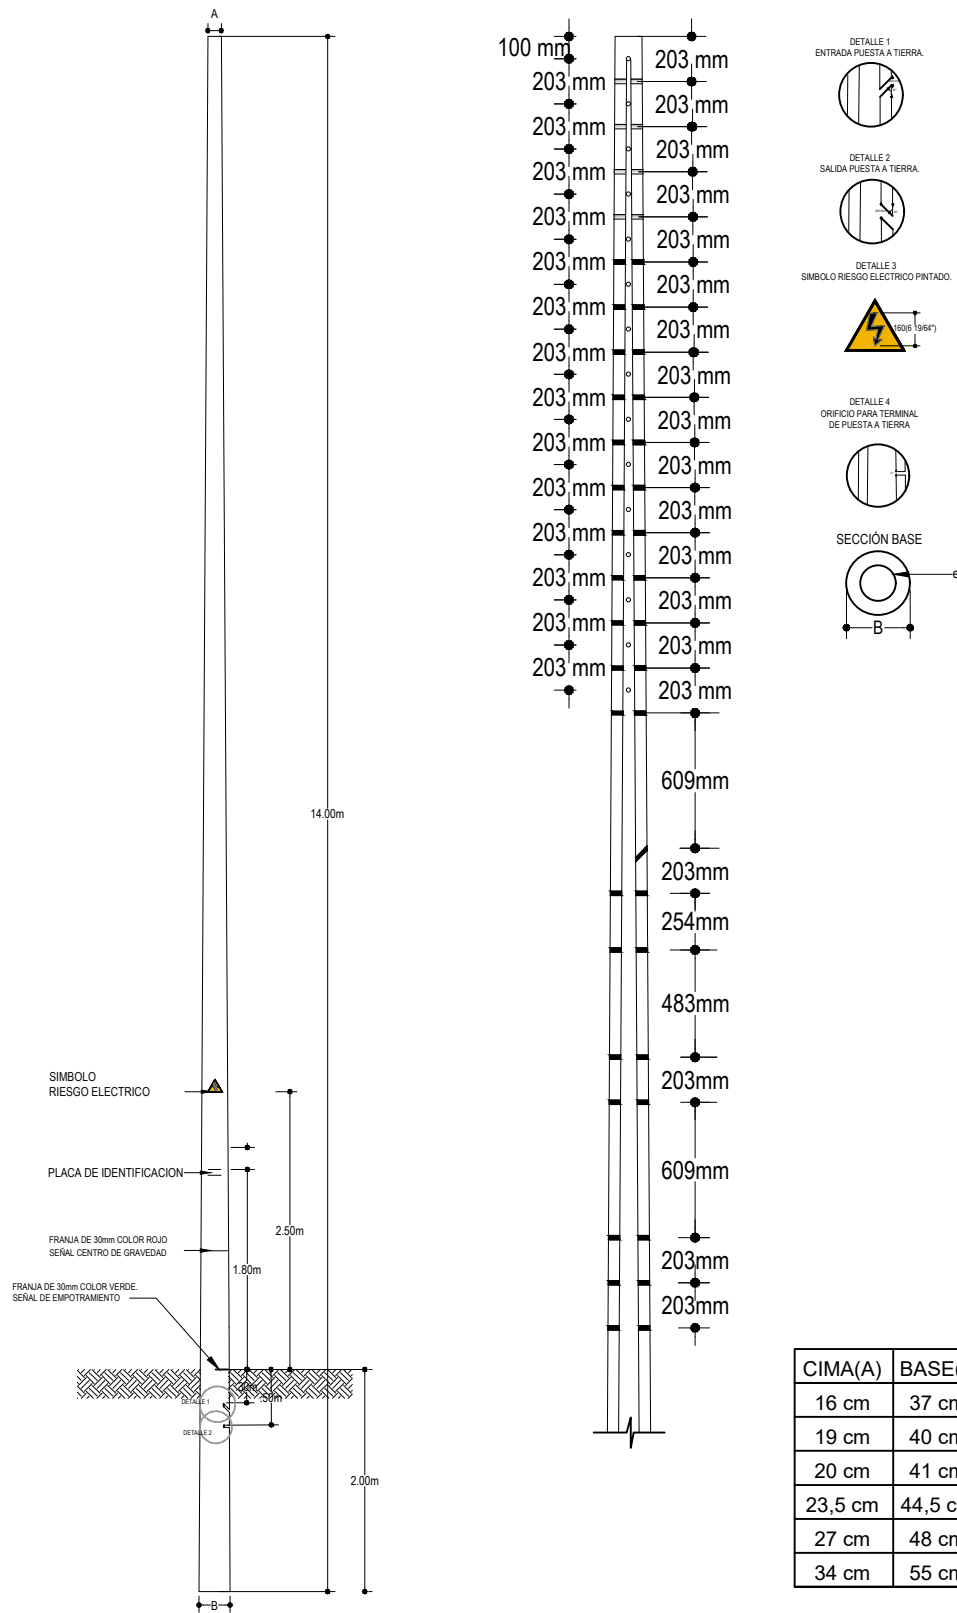

POSTE DE CONCRETO VIBRADO 14 m

FECHA DE EMISIÓN:

09/08/2024.

VERSIÓN:1

PROCESO:

PRODUCCIÓN