



PLANO ESQUEMATICO POSTE DE CONCRETO

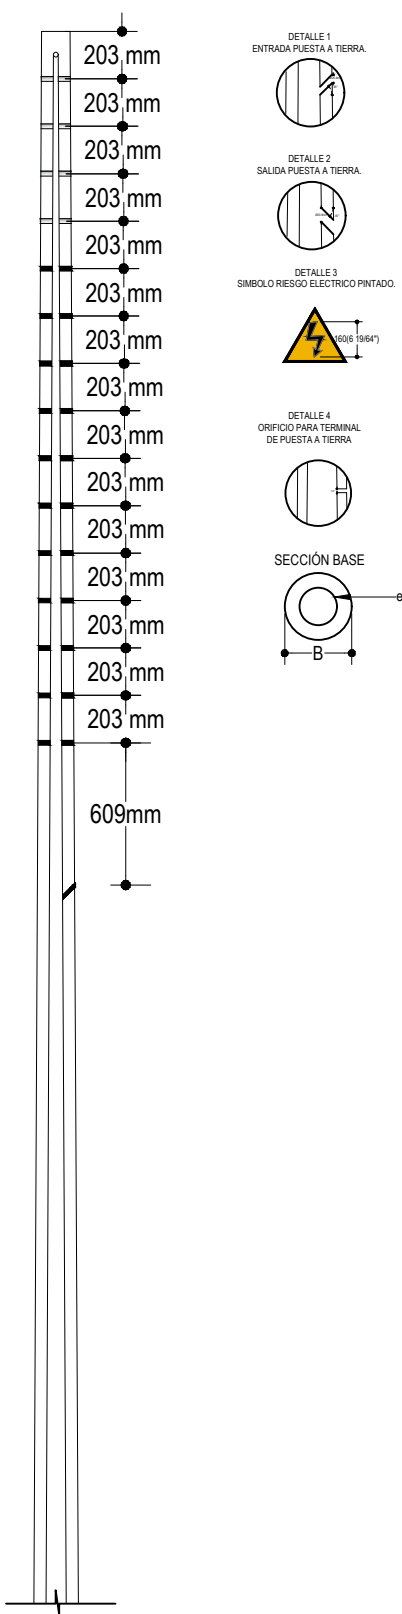

CIMA(A)	BASE(B)	daN/Kgf
21 cm	45 cm	1324/1350

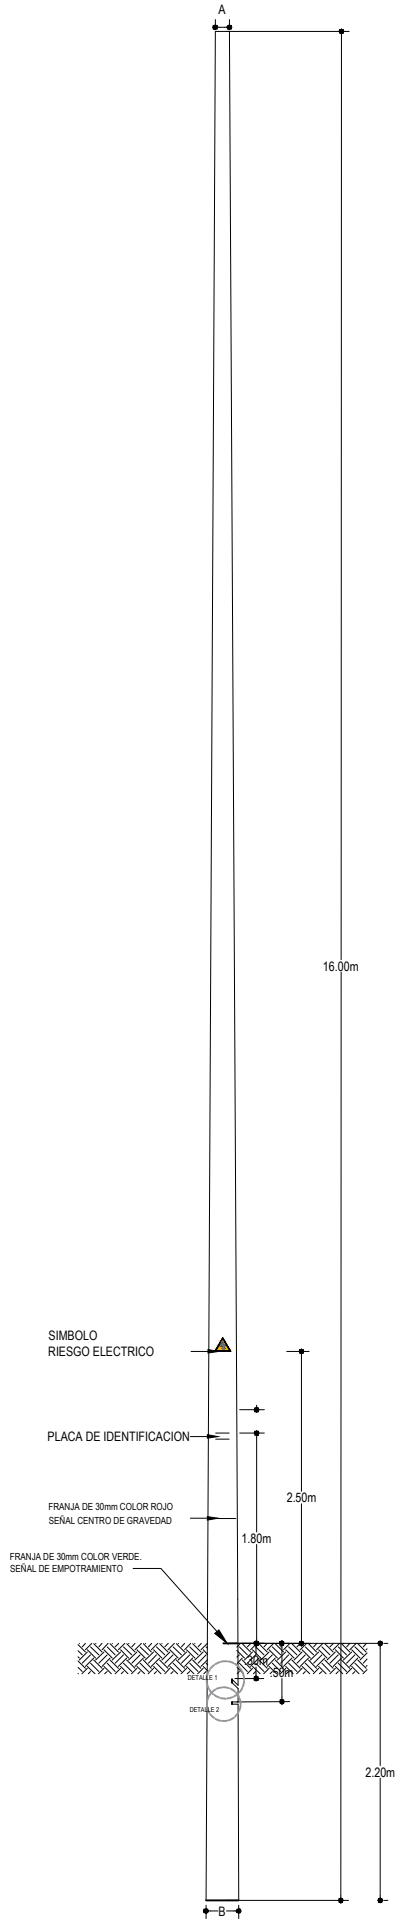

POSTE DE CONCRETO VIBRADO 16 m

FECHA DE EMISIÓN:
09/08/2024.

VERSIÓN:1

PROCESO:
PRODUCCIÓN